


PRZĘKRÓJ KONSTRUKCYJNY A - A

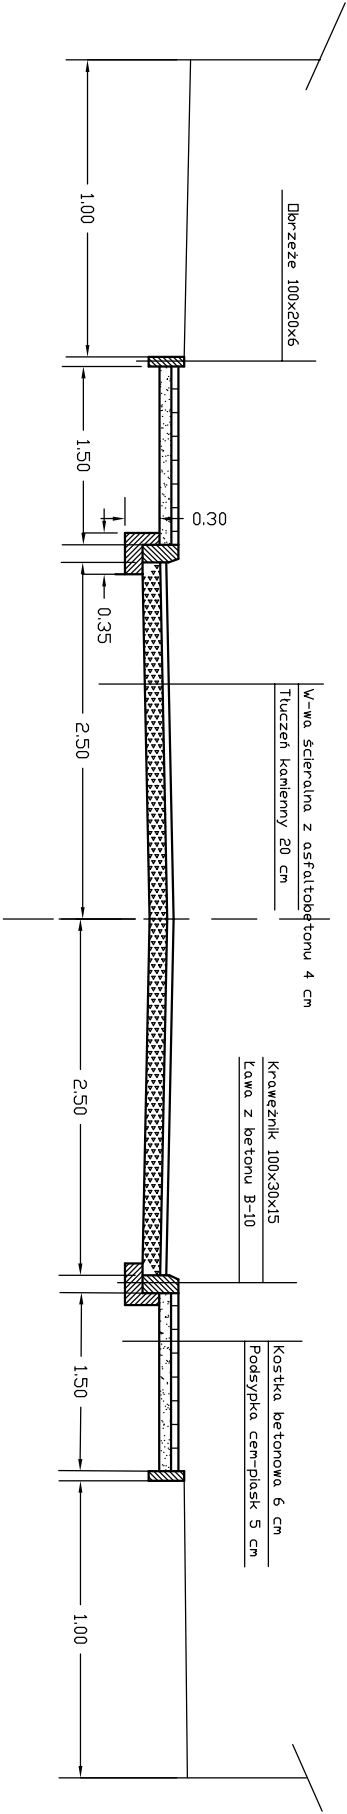

PRZĘKRÓJ KONSTRUKCYJNY B - B

