


OKNA W BUDYNKU GIMNAZJUM

I ETAP


OKNO 06

$$U_k \text{ szyby} = 1.3 \text{ W/m}^2 \cdot K$$

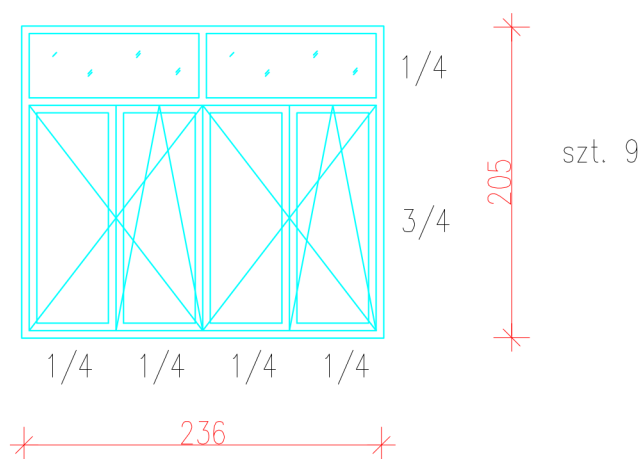

OKNO 07

$$U_k \text{ szyby} = 1.3 \text{ W/m}^2 \cdot K$$

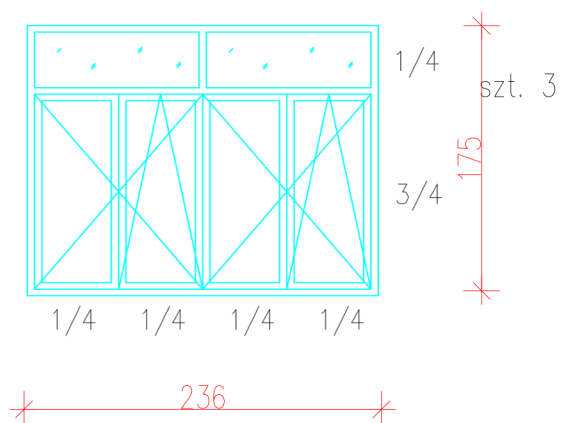

| | | |
|---|----------------|--------------------|
| INWESTOR GMINA LUTOMIERSK 95-083 LUTOMIERSK, Pl. Jana Pawła II 11 | | |
| NAZWA RYSUNKU: ZESTAWIENIE OKIEN DO WYMIANY W BUDYNKU GIMNAZJUM | SKALA: 1:50 | RYS. NR: 1 |
| OPRACOWANIE: MGR INŻ ALEKSANDRA SACHAJKO | PODPIS | DATA: 05.2012 R |