


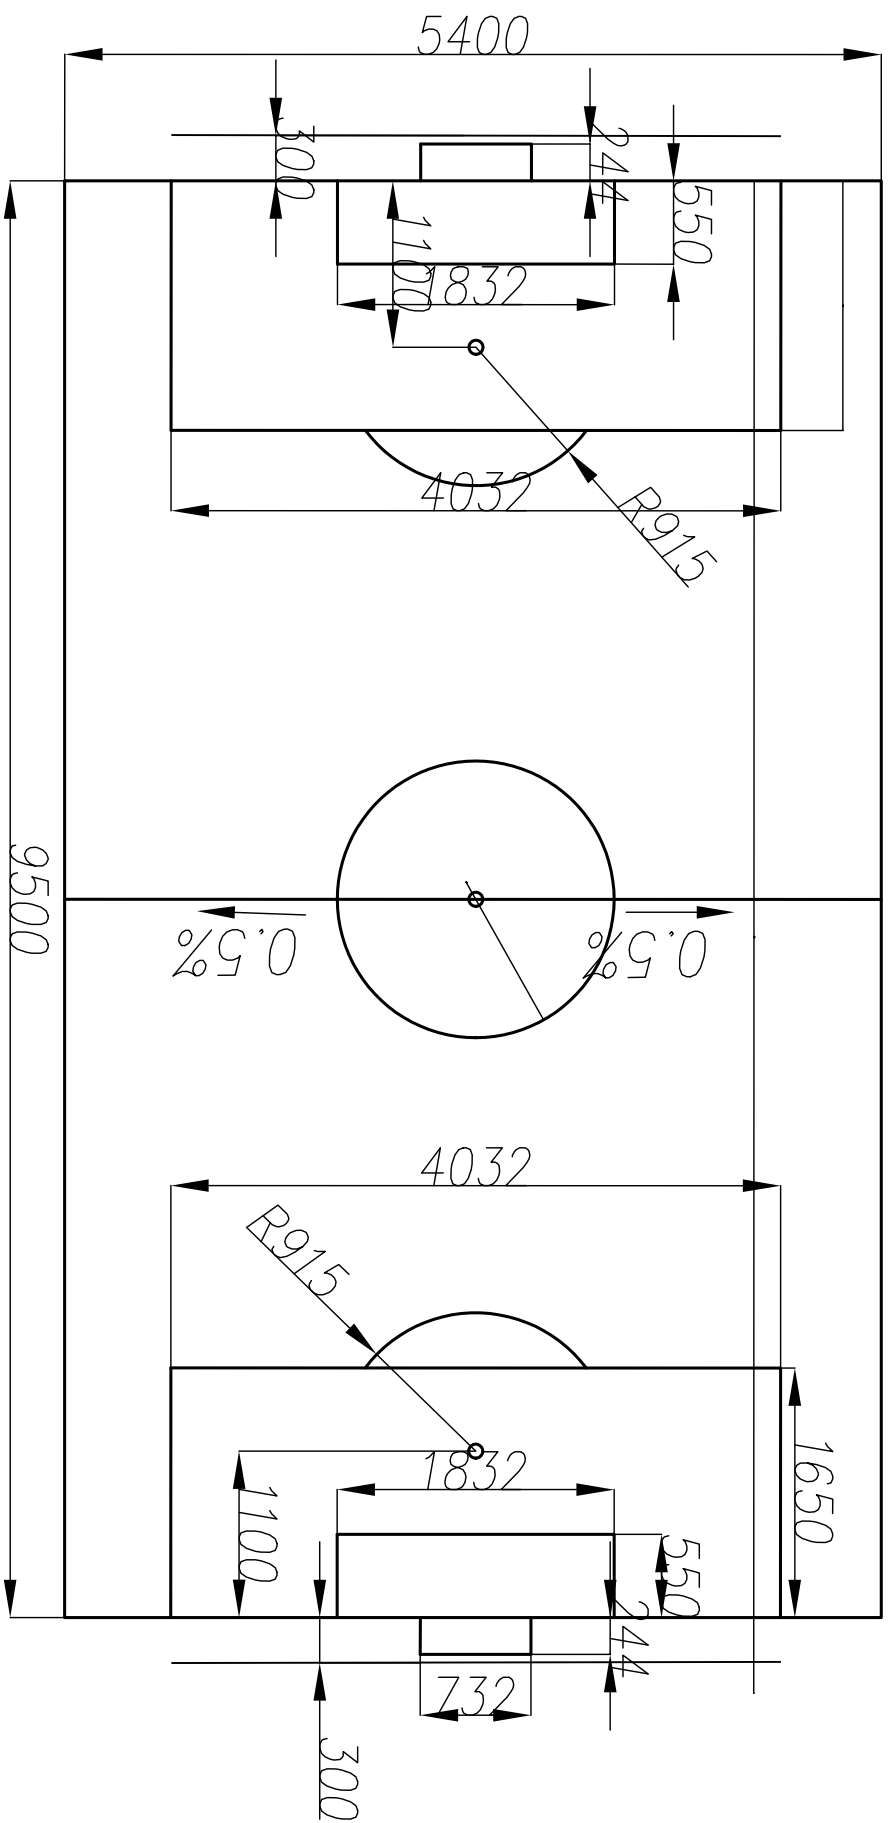

Nazwa projektu
BUDOWA BOISKA DO PIŁKI NOŻNEJ NA TERENIE DZIAŁKI O NR EWID. 188
W KAZIMIERZU GMINA LUTOMIERSK

Inwestor
Gmina Lutomiersk
95-083 Lutomiersk, plac Jana Pawła II 11

Nazwa rysunku
Schemat boiska

skala
1:500

Nr rys.
3

data
04.2014 r

Projektant
mgr inż. Aleksandra Sachajko

nr upr.
114/91/WL

podpis